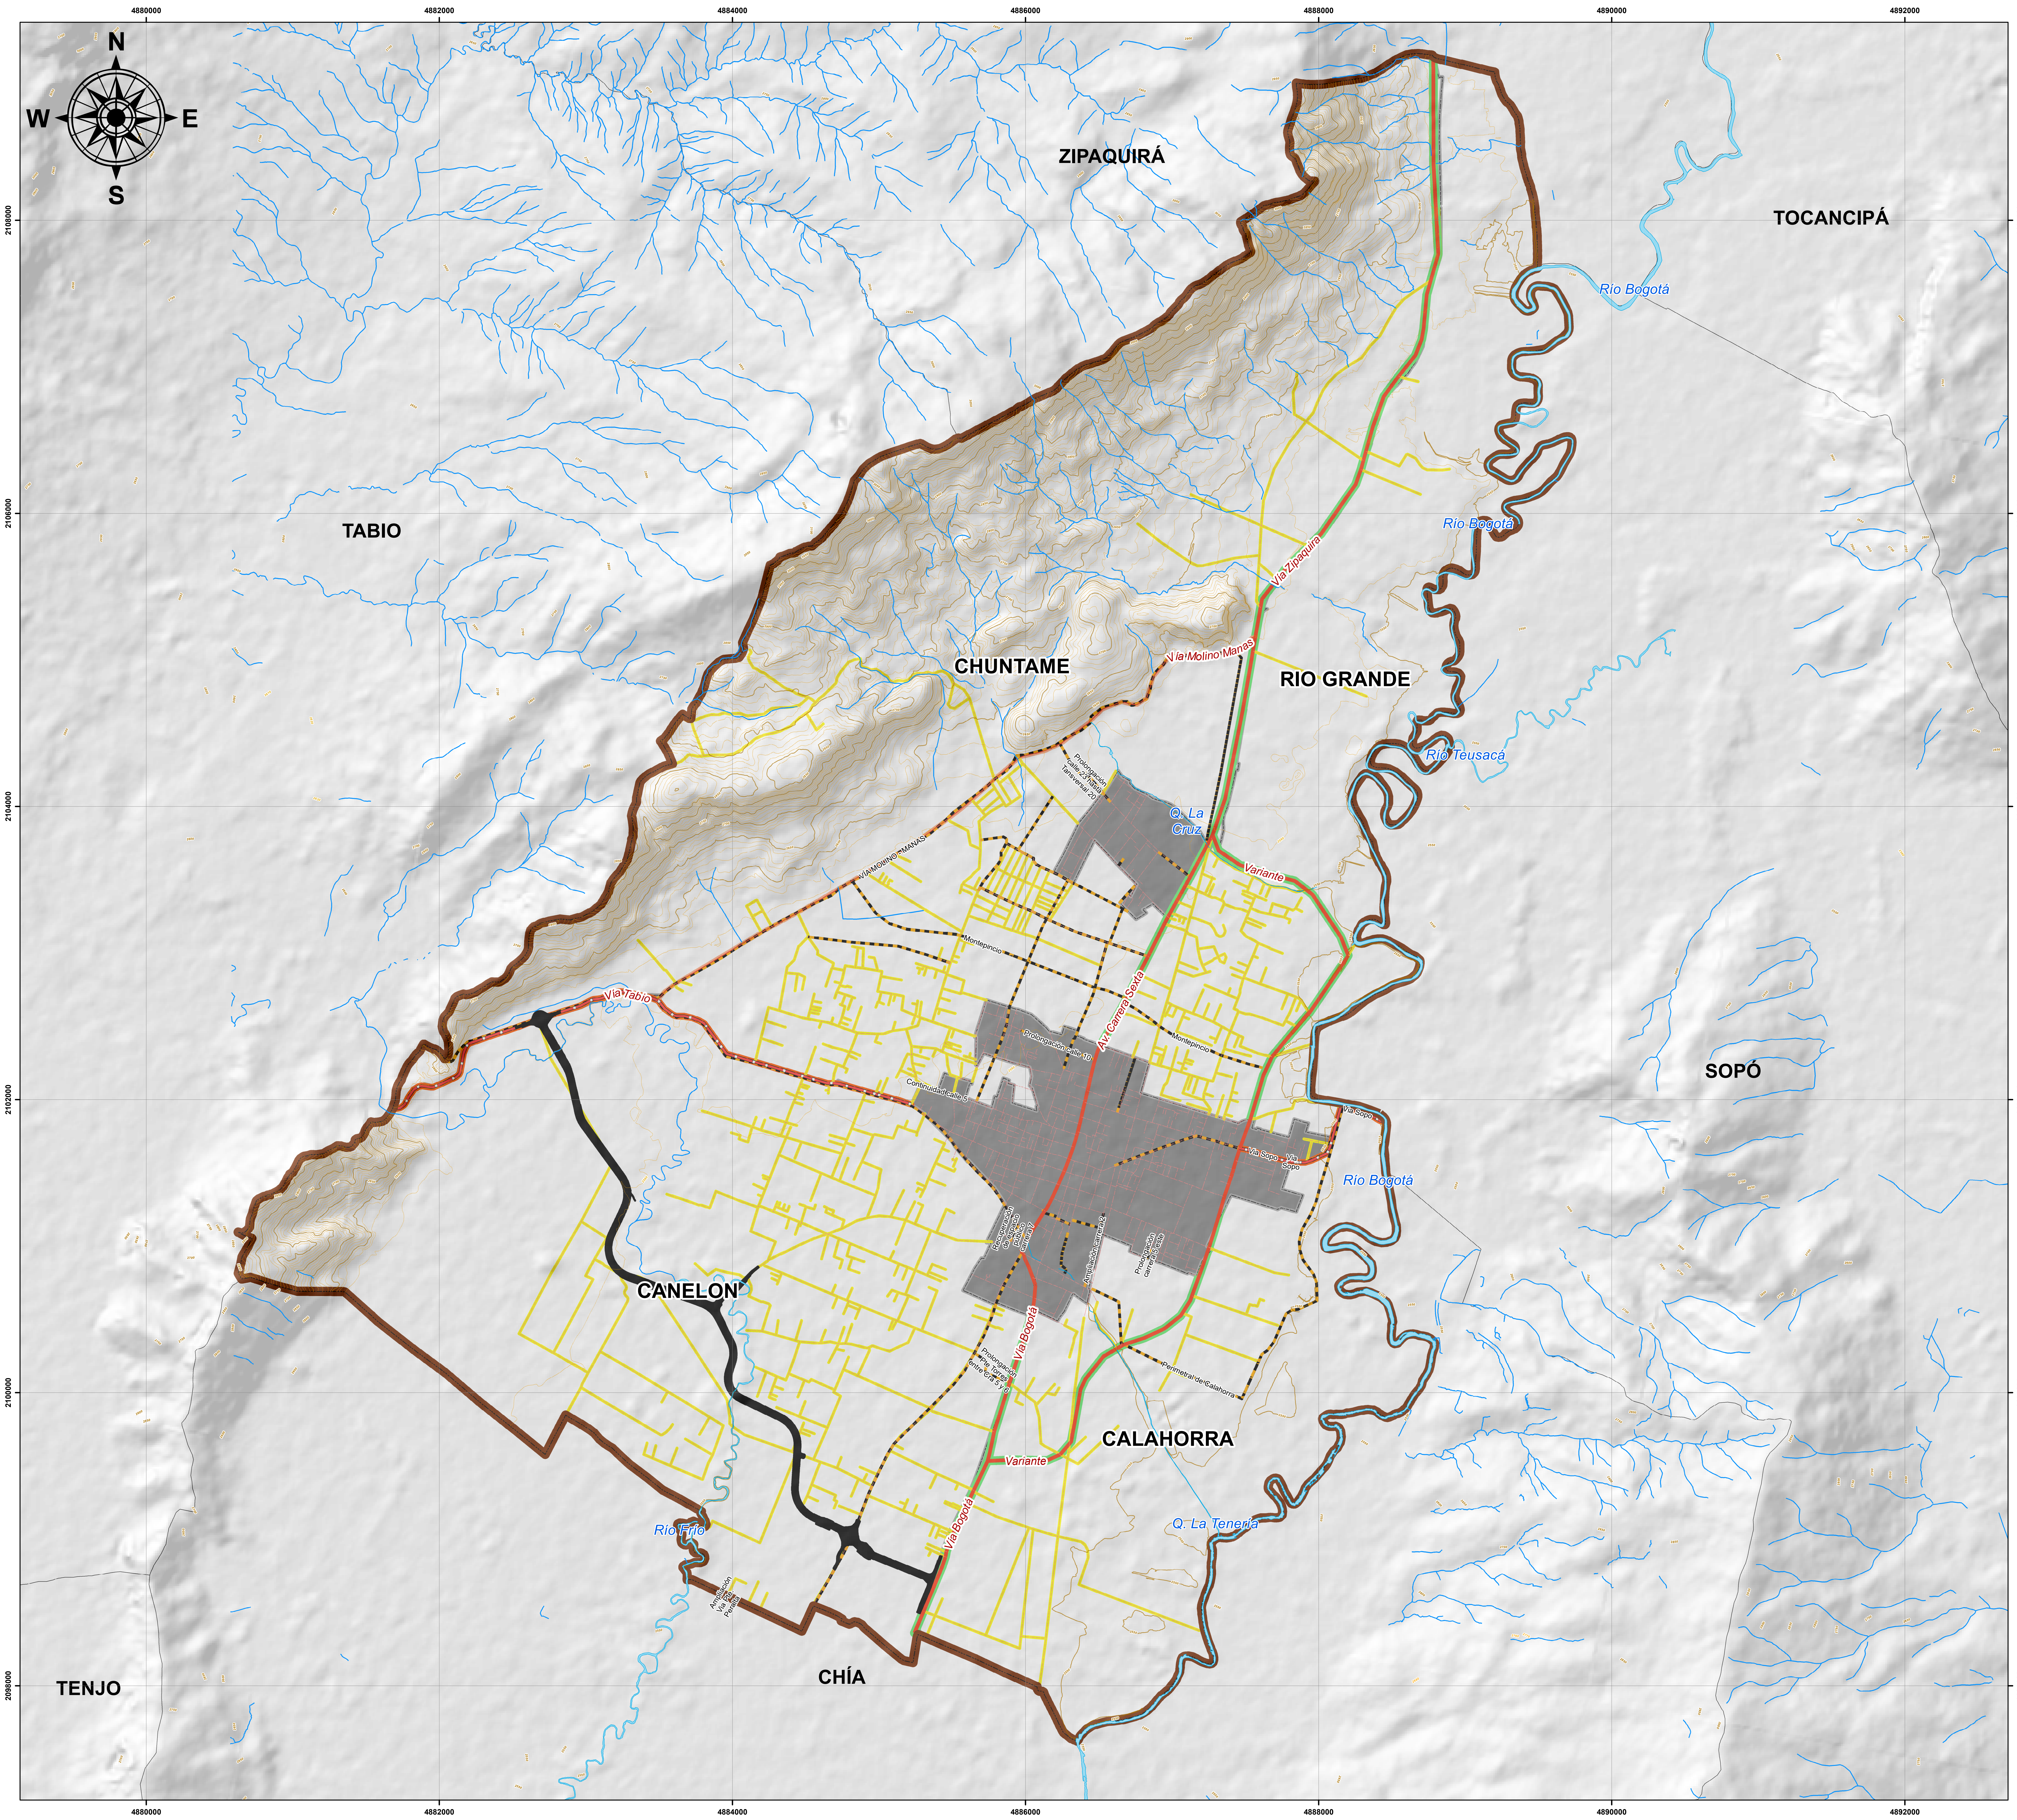
N
W
E
S
4880000
4882000
4884000
4886000
4888000
4890000
4892000
2108000
2106000
2104000
2102000
2100000
2098000
ZIPAQUIRÁ
TOCANCIPÁ
TABIO
CHUNTAME
RIO GRANDE
SOPÓ
CANELON
CALAHORRA
CHÍA
TENJO
Río Bogotá
Río Bogotá
Río Bogotá
Río Teusacá
Río Frío
Q. La Cruz
Q. La Tenería
Vía Zipaquira
Vía Molino Manas
VÍA MOLINO - MANAS
Prolongación calle 23 hasta Tansversal 20
Variante
Variante
Montepincio
Montepincio
Vía Tabio
Av. Carrera Sexta
Prolongación calle 10
Continuidad calle 5
Vía Sopo
Vía Sopo
Via Sopo
Recuperación de espacio público carrera 7
Ampliación carrera 2
Prolongación carrera 5 este
Perimetral de Calahorra
Vía Bogotá
Vía Bogotá
Prolongación Pte Torres entre Cra 5 y 6
Ampliación Vía Pte Peralta

# ALCALDÍA MUNICIPAL DE CAJICÁ

## CUNDINAMARCA

Secretaría de Planeación
Sistema de Información Geográfica

Diagnóstico Funcional

Disponible en Formato digital
Mapa 24 de 28

Libertad y Orden

- ALCALDÍA DE -
CAJICÁ

**MAPA N°**
**DF - 07**

## INFRAESTRUCTURA VIAL Y DE TRANSPORTE

Contrato de consultoría **No. 002 de 2020** cuyo objeto es:
"REVISION EXCEPCIONAL DEL PLAN BÁSICO DE ORDENAMIENTO TERRITORIAL (PBOT) E INCORPORACIÓN DEL POMCA DEL RIO BOGOTA, REALIZACIÓN DE LOS ESTUDIOS DE AMENAZA, VULNERABILIDAD Y RIESGO (AVR) E INCORPORACIÓN, DEL MUNICIPIO DE CAJICA – CUNDINAMARCA"

| | |
|---|---|
| **ESCALA DE TRABAJO** | 1:10.000 |
| **ESCALA DE IMPRESIÓN** | 1:18.000<br>Un centímetro en el mapa equivale a 180 metros en terreno |
| **ESCALA GRÁFICA** | 0 0,45 0,9 1,8 Km |

### CONVENCIONES

**Límites**
- Límite municipal
- Municipios vecinos
- Límite veredal

**Curvas de nivel**
- Índice
- Índice de Depresión
- Intermedia

### LEYENDA

- Vía Proyectada Molino-Canelón
- Malla vial
- Orden 1
- Orden 2
- Orden 3

**Faja de retiro vial**
- 🟨 Faja de retiro vial de 20m
- 🟧 Faja de retiro vial de 30m (ley 1228 de 2008)
- 🟥 Faja de retiro vial de 45m (ley 1228 de 2008)
- 🟩 Faja de retiro vial de 60m (ley 1228 de 2008)

**Proyectos viales**
- Proyectos viales

### INFORMACIÓN DE REFERENCIA

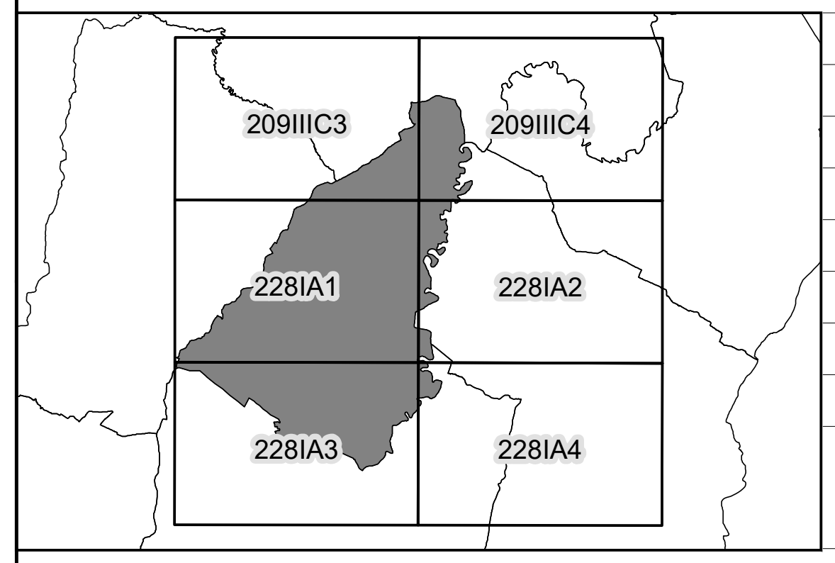
209IIIC3
209IIIC4
228IA1
228IA2
228IA3
228IA4

| | |
|---|---|
| PROYECCIÓN | Tranversa de Mercator |
| ELIPSOIDE | GRS80 |
| ORIGEN LATITUD | 4° N |
| ORIGEN LONGITUD | 73° W |
| FALSO ESTE | 5.000.000 |
| FALSO NORTE | 2.000.000 |
| UNIDADES | Metros |
| FACTOR DE ESCALA | 0.9992 |
| FUENTE | Cartografía base IGAC<br>Cartografía temática Arco Consultorías y Construcciones Ltda |

| | |
|---|---|
| **FUENTES** | - Información base: IGAC y alcaldía municipal<br>- Información temática: Secretaría municipal de planeación & Arco CyC |
| **RUTA DE ALMACENAMIENTO** | D:\CAJICÁ\CARTOGRAFIA\DIAGNÓSTICO \PROYECTO\DF-07 INFRAESTRUCTURA VIAL Y DE TRANSPORTE |

### LOCALIZACIÓN

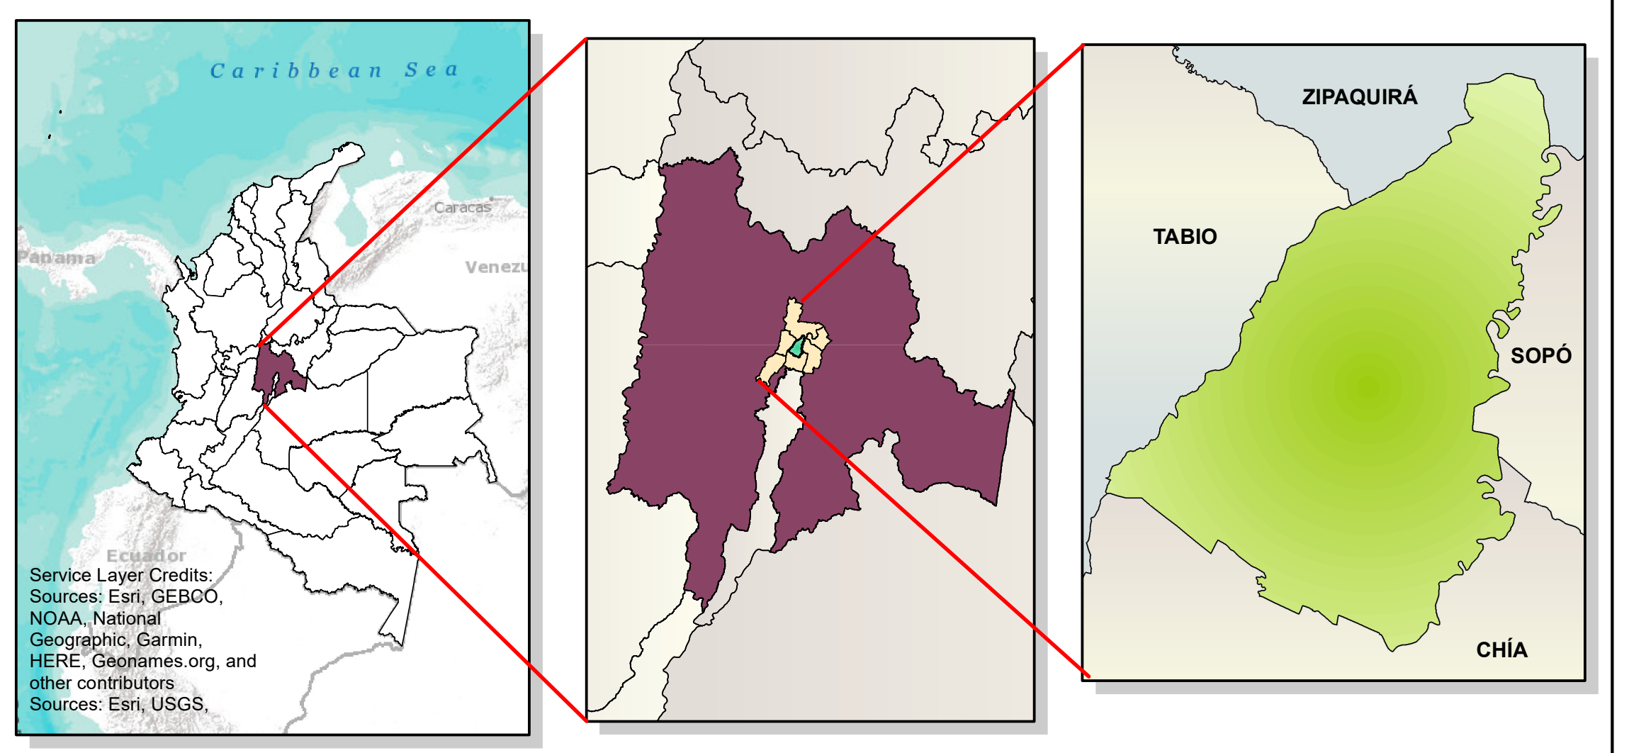
Caribbean Sea
Caracas
Venezu
Panama
Ecuador
ZIPAQUIRÁ
TABIO
SOPÓ
CHÍA

Service Layer Credits: Sources: Esri, GEBCO, NOAA, National Geographic, Garmin, HERE, Geonames.org, and other contributors
Sources: Esri, USGS,

| | |
|---|---|
| **DISEÑÓ** | Arco Consultorías y Construcciones Ltda. |
| **DIBUJÓ** | Arco Consultorías y Construcciones Ltda. |
| **REVISÓ Y APROBÓ** | Arq. Jenny Lorena Tovar Vanegas |
| **FECHA** | Septiembre de 2024 |

**ADOPTÓ**

Ing. Fabiola Jácome Rincón
Alcaldesa municipal